PLANTA DE HUECO

- ASCENSOR: ELÉCTRICO
- CARGA: 300 Kg.
- CAPACIDAD: 4 PERSONAS

- PUERTAS DE PISO: AUTOMÁTICAS
- ACUÑAMIENTO: PROGRESIVO
- VELOCIDAD: 1/ 0.25 m/s

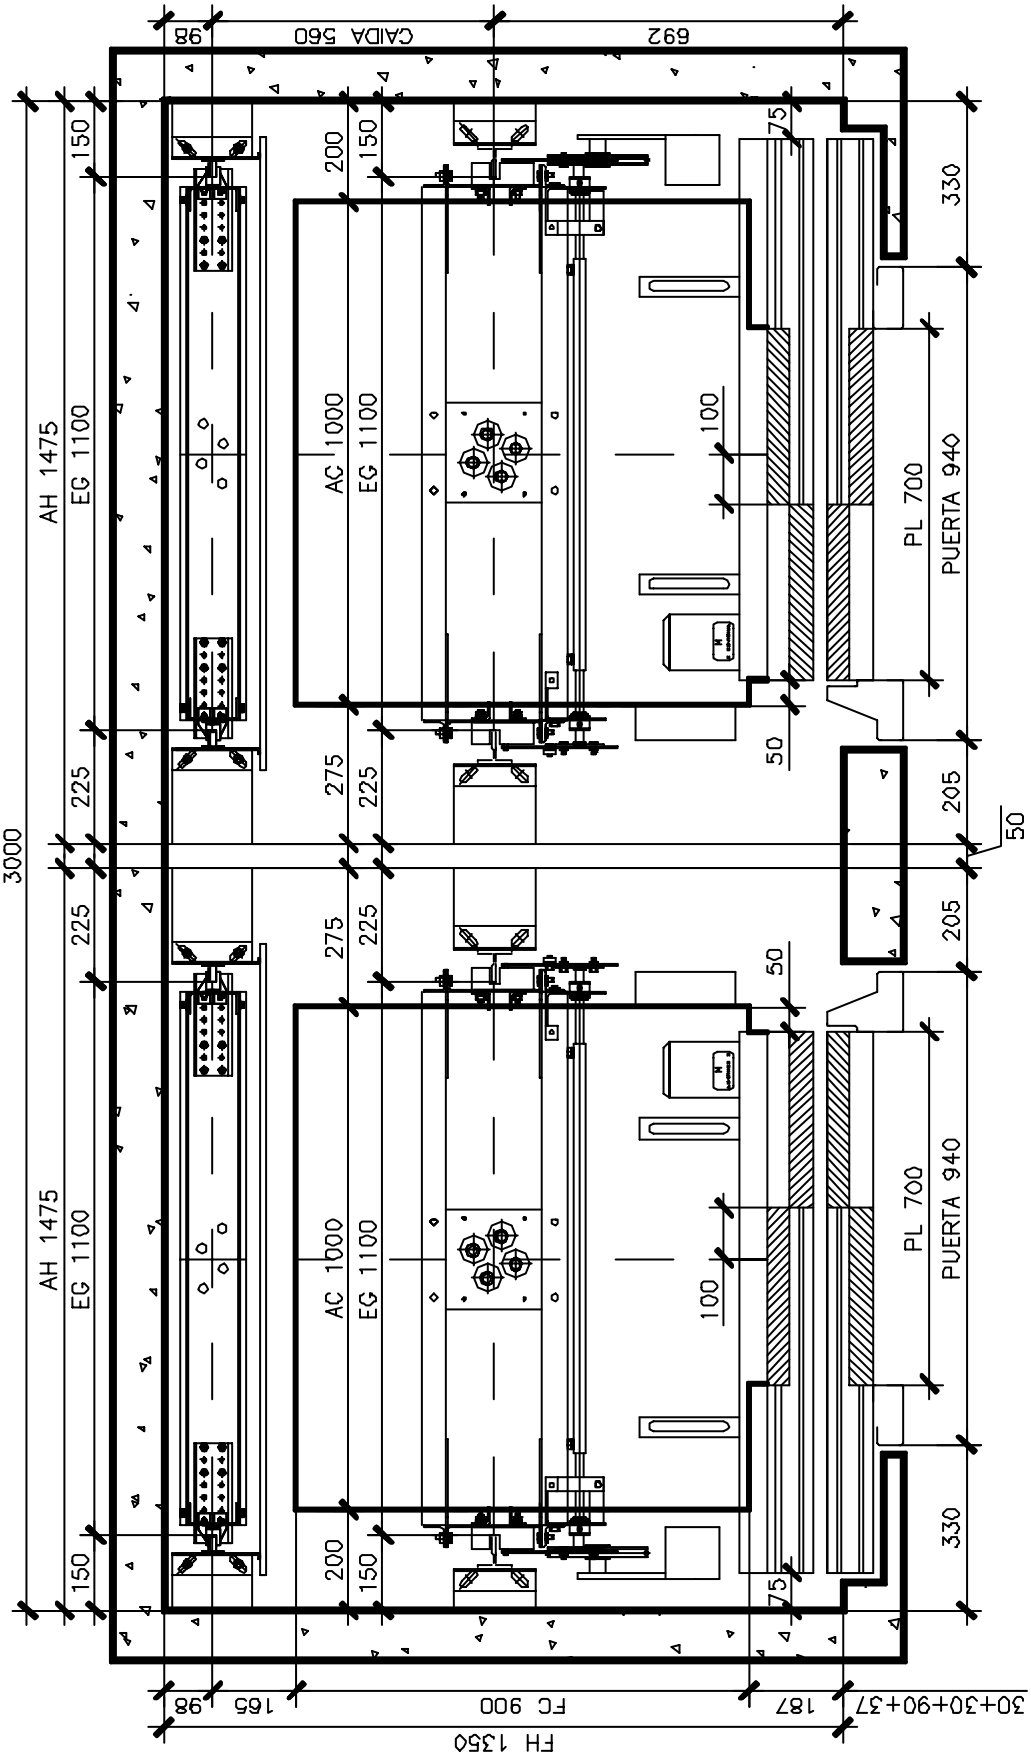

PLANO ORIENTATIVO

E300AASEDX	DIFER ELEVACIÓN SL	DiFer ASCENSORES
15 de enero de 2008		