- ASCENSOR: ELÉCTRICO
- CARGA: 600 Kg.
- CAPACIDAD: 8 PERSONAS
- PUERTAS DE PISO: AUTOMÁTICAS
- ACUÑAMIENTO: PROGRESIVO
- VELOCIDAD: 1/ 0.25 m/s

PLANTA DE HUECO

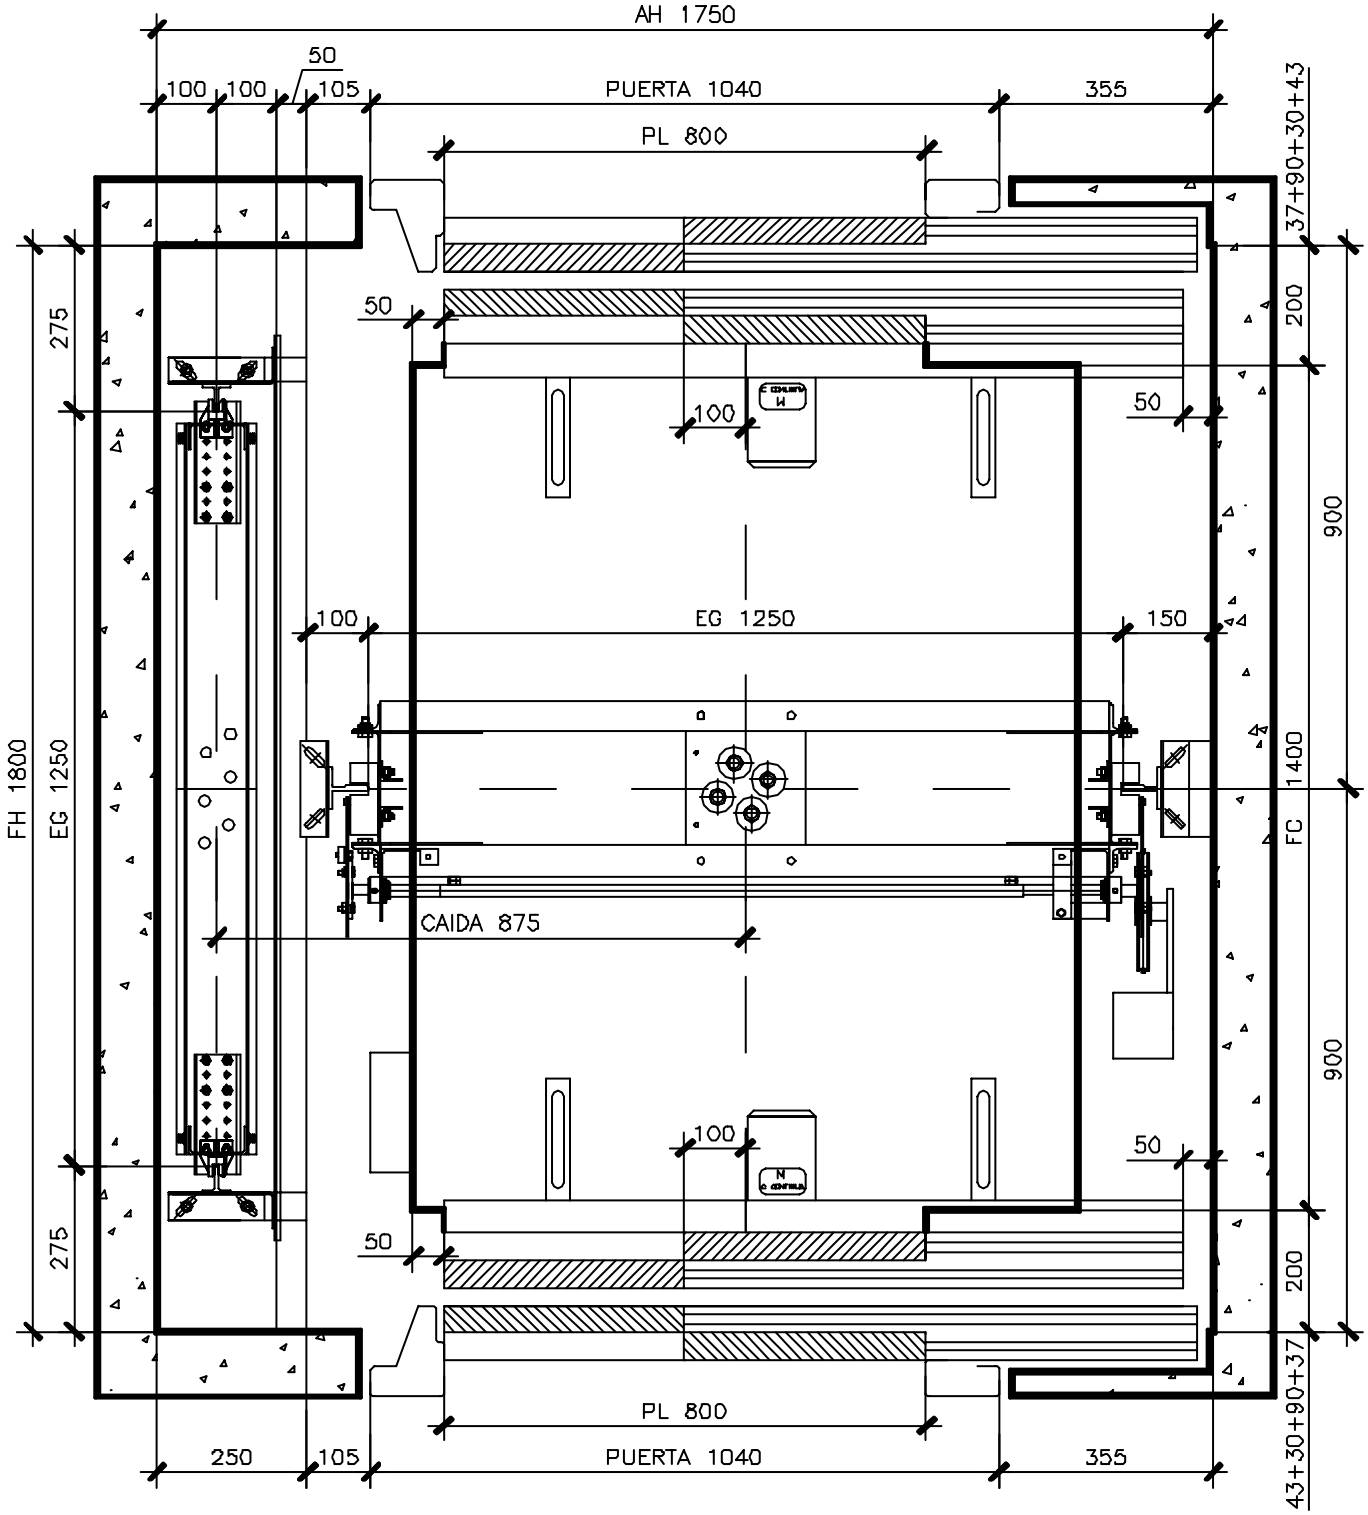

PLANO ORIENTATIVO

E600AADE180	DIFER ELEVACIÓN SL	DiFER ASCENSORES
15 de enero de 2008		