


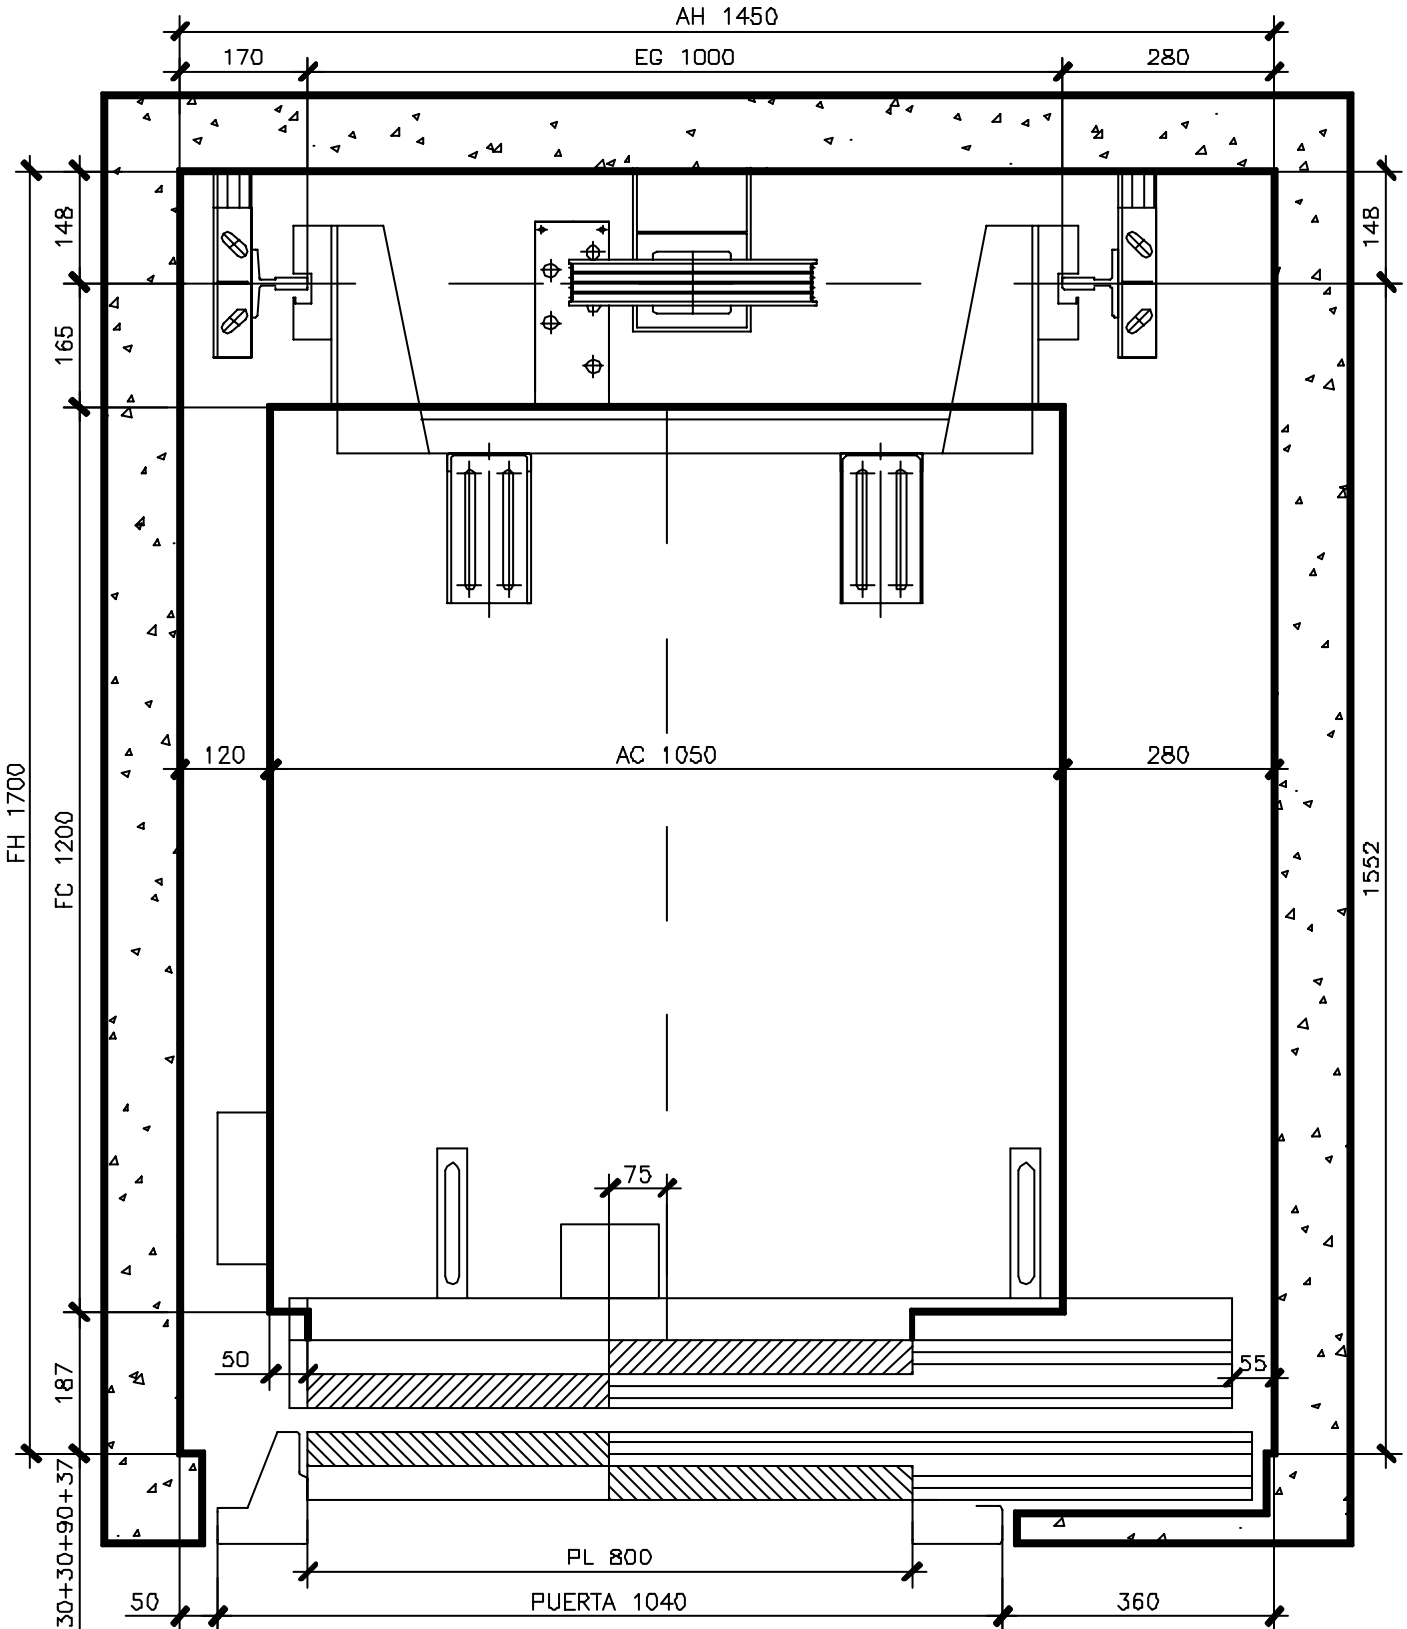

- ASCENSOR: HIDRÁULICO
- CARGA: 450 Kg.
- CAPACIDAD: 6 PERSONAS

- PUERTAS DE PISO: AUTOMÁTICAS
- ACUÑAMIENTO: INSTANTÁNEO
- VELOCIDAD: 0.63 m/s

## PLANTA DE HUECO



PLANO ORIENTATIVO

H450AASEPF

15 de enero de 2008

DIFER ELEVACIÓN SL

